


MODERNIZACE SIL. II/143 BRLOH - DOBROČKOV

OBJÍZDNÁ TRASA

PŘÍLOHA K ŽÁDOSTI

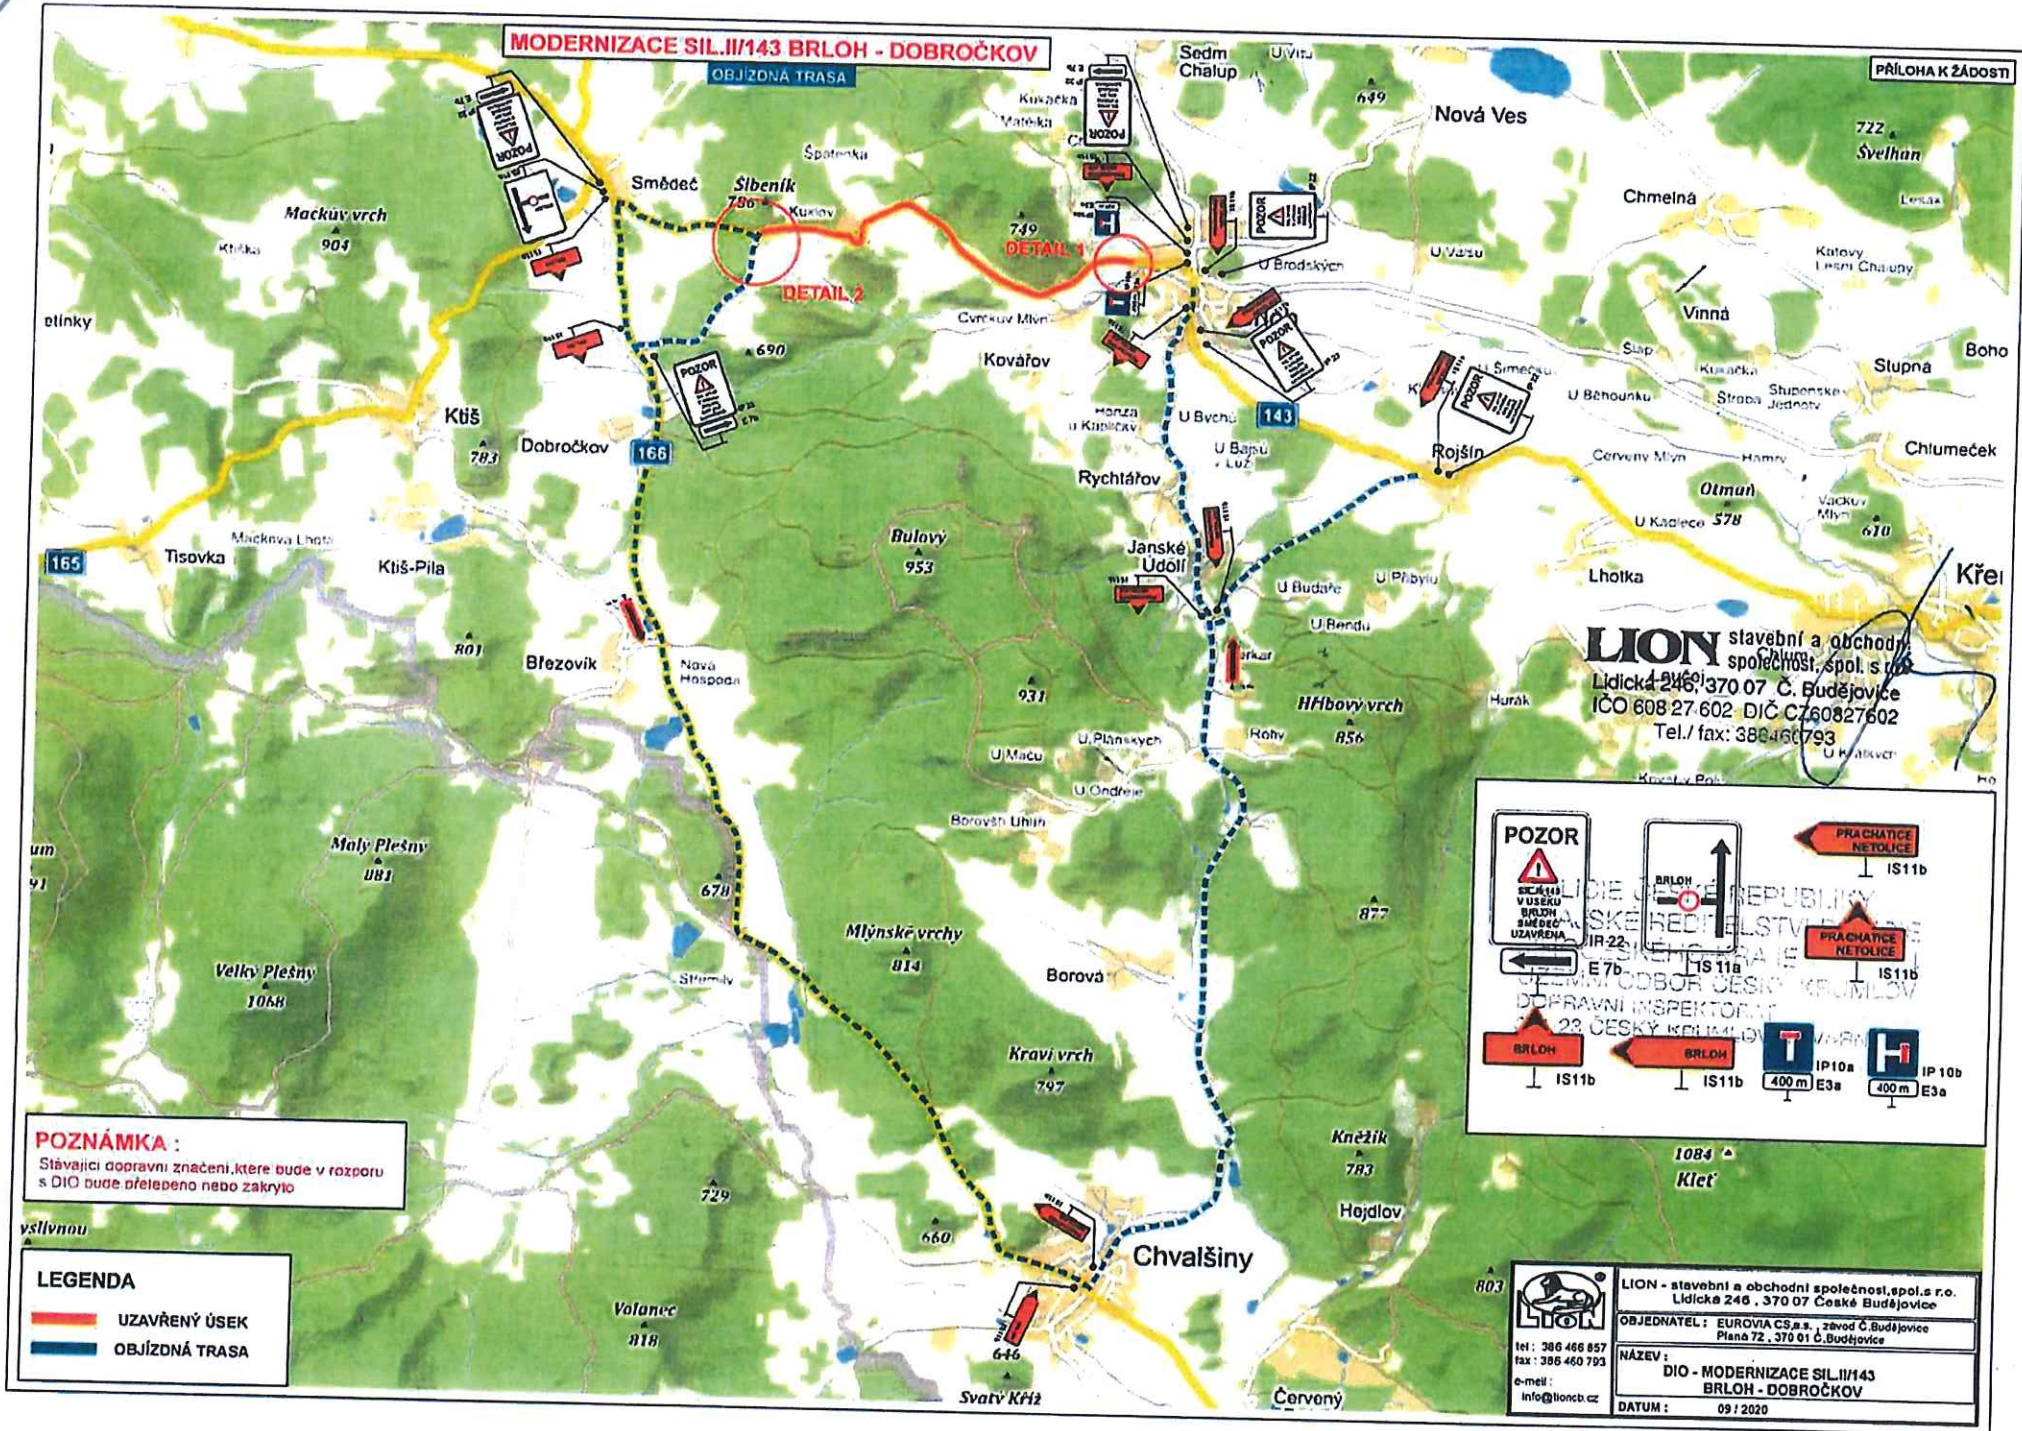

LION stavební a obchodní společnost, spol. s r.o.
 Lidická 246, 370 07 Č. Budějovice
 IČO 608 27 602 DIČ CZ60827602
 Tel./ fax: 386 466 793

Legend for traffic signs:

- POZOR** (Warning sign: road closure) - IS11b
- BRLOH** (Directional sign: Brloh) - IS11b
- PRACUJÍCÍ NETOLICE** (Work sign: no entry) - IS11b
- BRLOH** (Directional sign: Brloh) - IS11b
- IP10a** (Priority sign: 400m) - E3a
- IP10b** (Priority sign: 400m) - E3a

POZNÁMKA :
 Stávající dopravní značení, které bude v rozporu s DIO bude přeřezáno nebo zakryto

LEGENDA

- UZAVŘENÝ ÚSEK
- OBJÍZDNÁ TRASA

LION stavební a obchodní společnost, spol. s r.o.
 Lidická 246, 370 07 České Budějovice

OBJEDNATEL: EUROVIA CS, s.r.o., závod Č. Budějovice


NÁZEV: DIO - MODERNIZACE SIL. II/143
 BRLOH - DOBROČKOV

tel: 386 466 857
 fax: 386 460 793
 e-mail: info@lioncb.cz


DATUM: 09 / 2020

MODERNIZACE SIL. III/143 BRLOH - DOBROČKOV

①

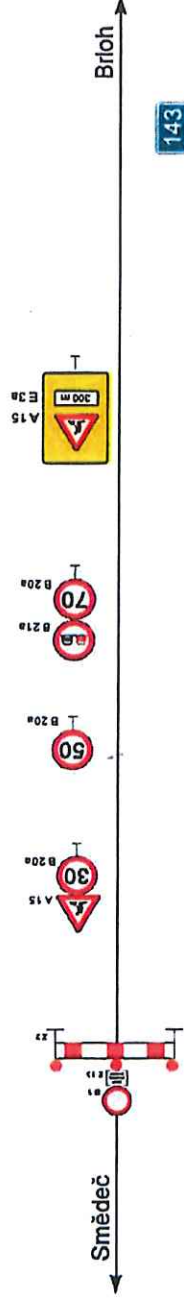

②

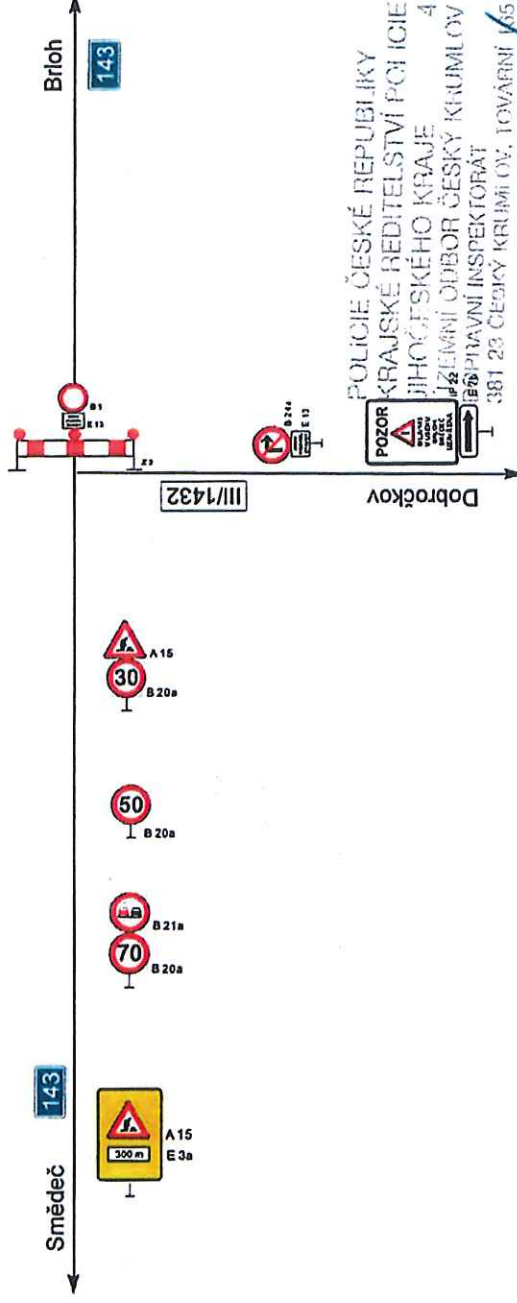

POLICIE ČESKÉ REPUBLIKY
KRAJSKÉ ŘEDITELSTVÍ POLICIE
JIHOČESKÉHO KRAJE
ZEMNÍ ODBOR ČESKÝ KUMLOV
381 23 ČESKÝ KRUMLOV, TOVÁRNÍ 165

[Handwritten signature]

LION stavební a obchodní
společnost, spol. s r.o.
Lidická 246, 370 07 Č. Budějovice
IČO 608 27 602 DIČ CZ60827602
Tel./ fax: 386466793